



Ջրագծի գծագիր

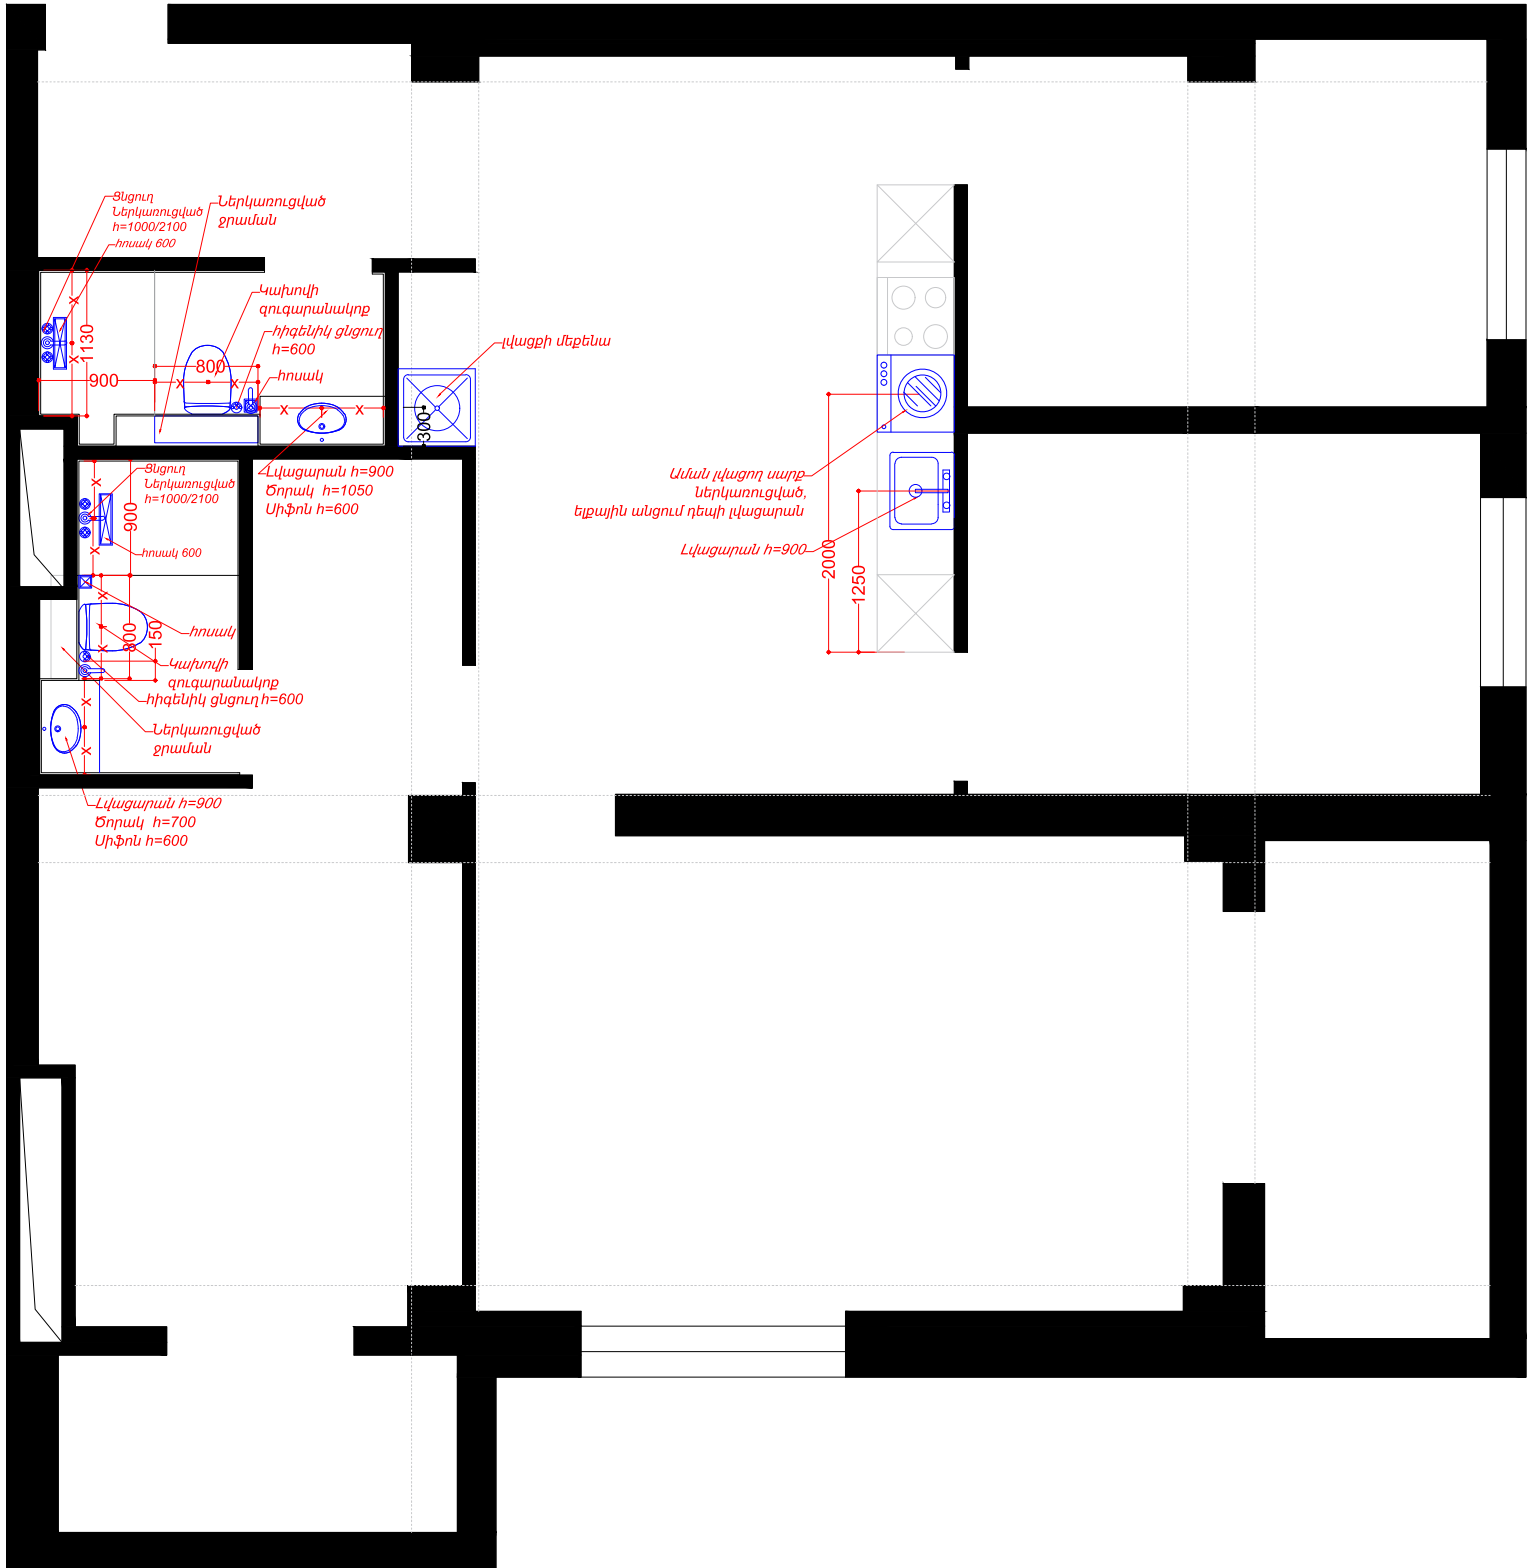


Նախասրահ , խոհանոց

Հոսանքի գծագիր

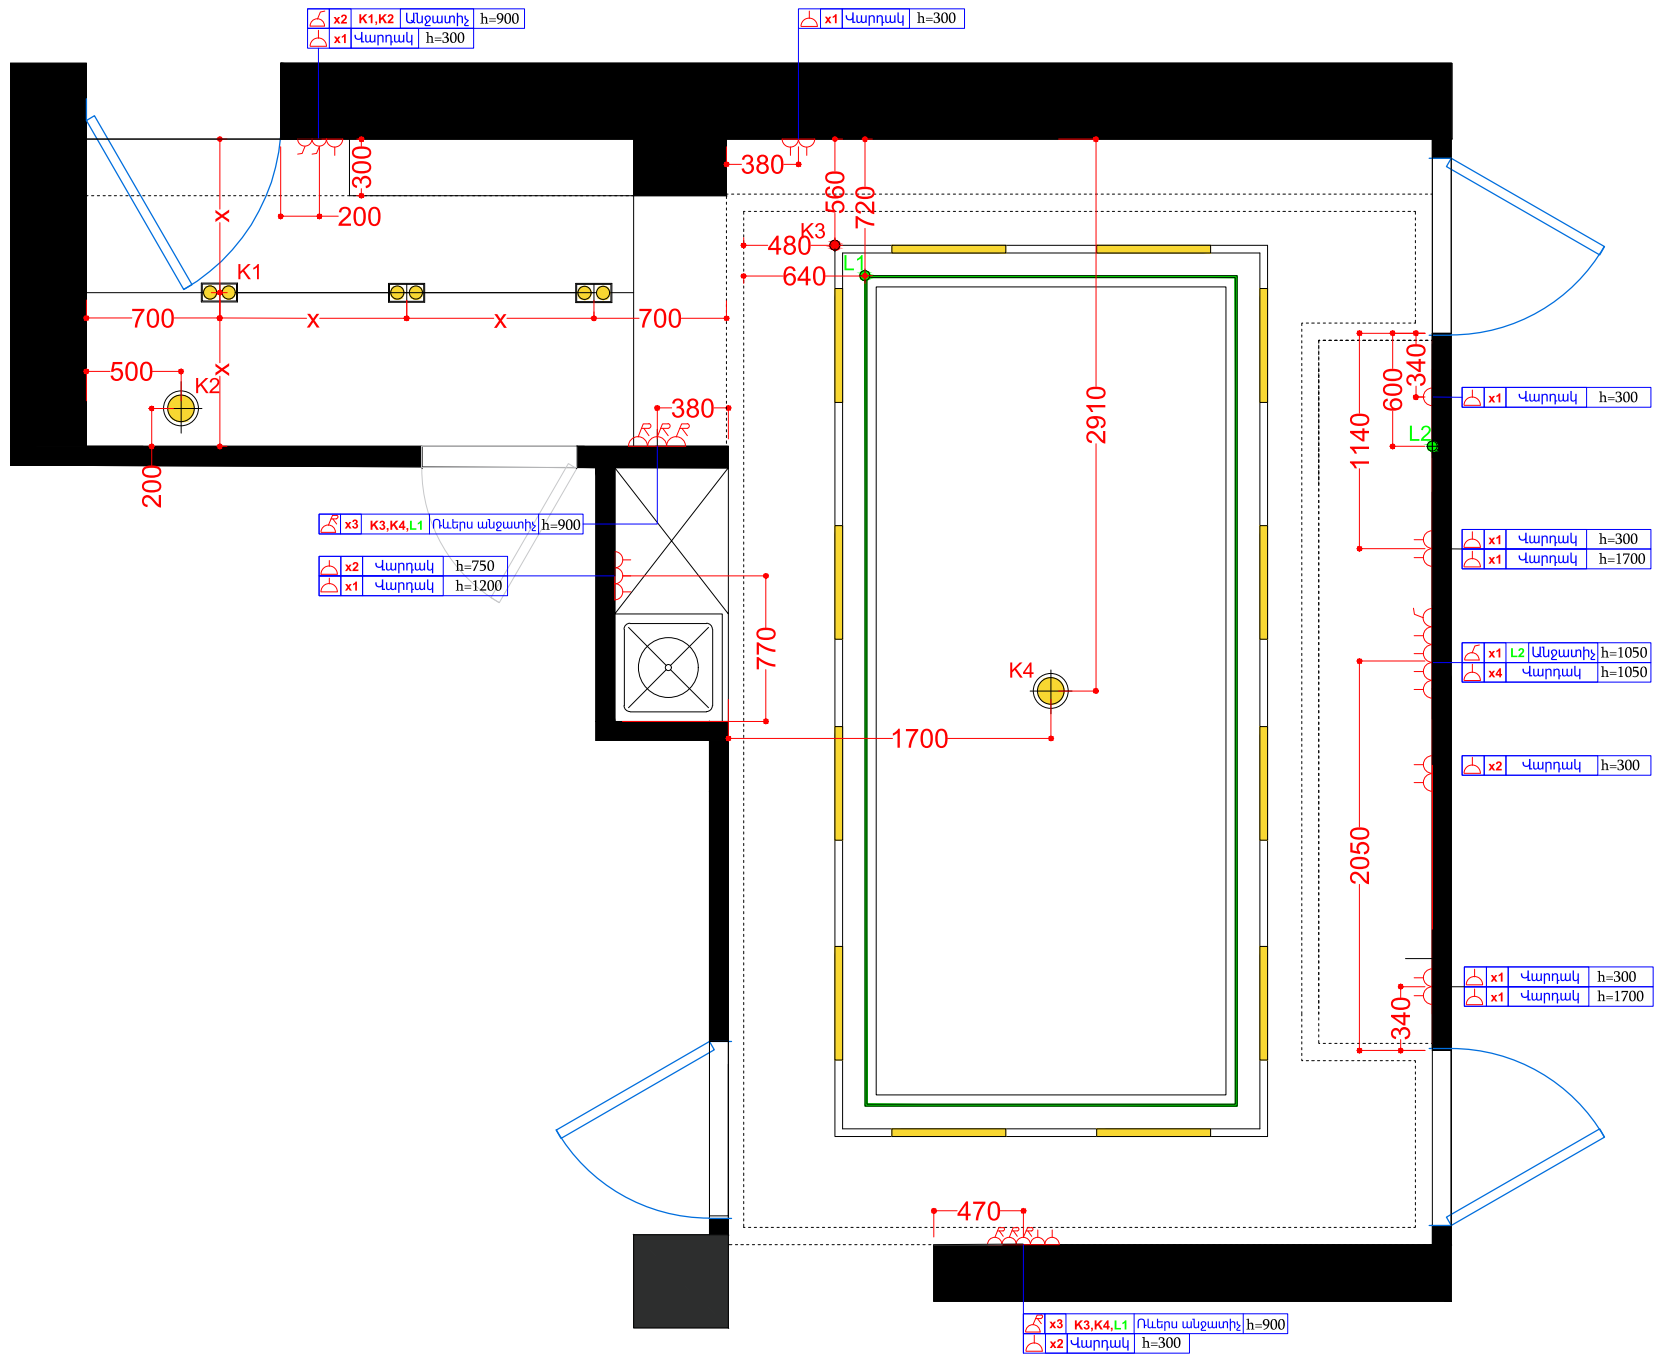


Խոհանոցի հոսանք

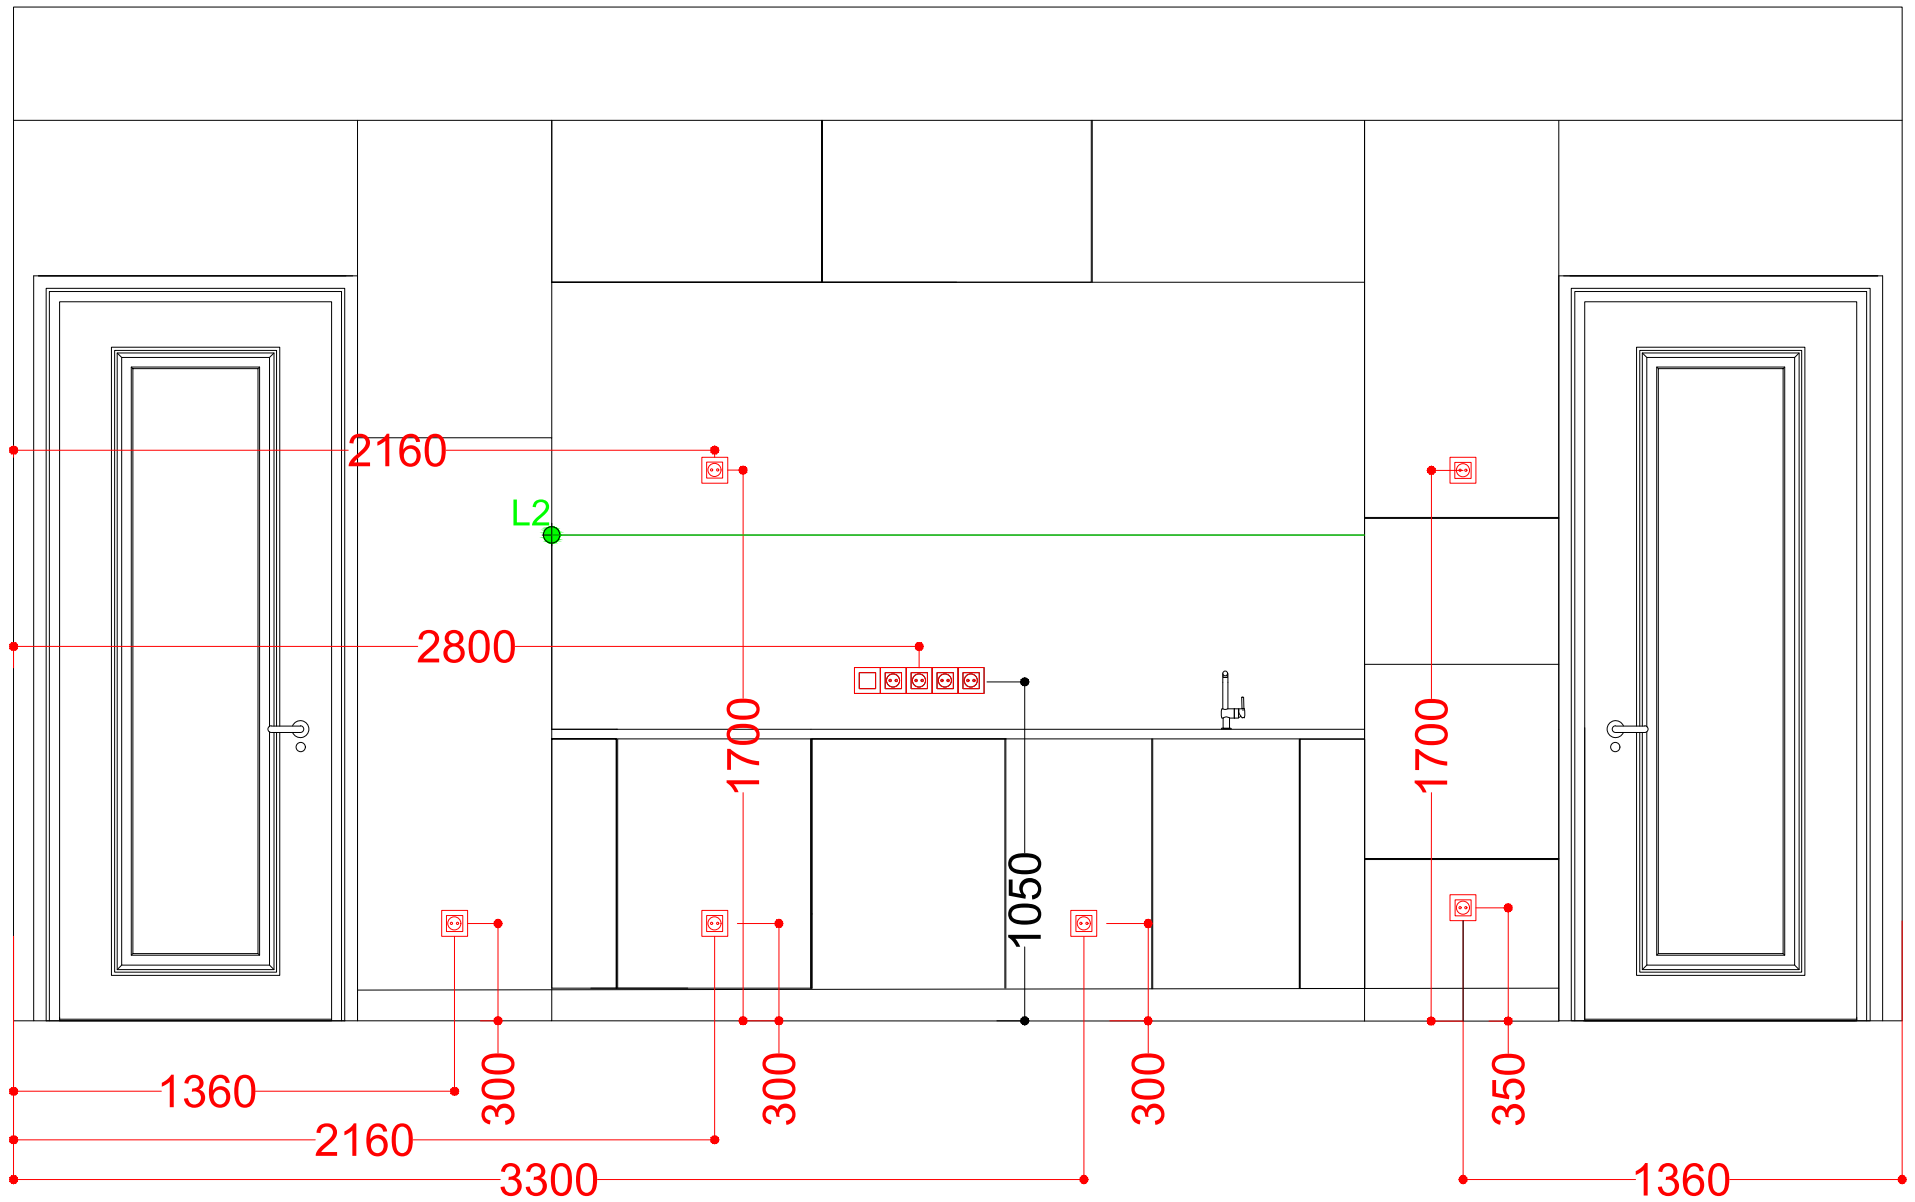


Հյուրասենյակ


Հոսանքի գծագիր

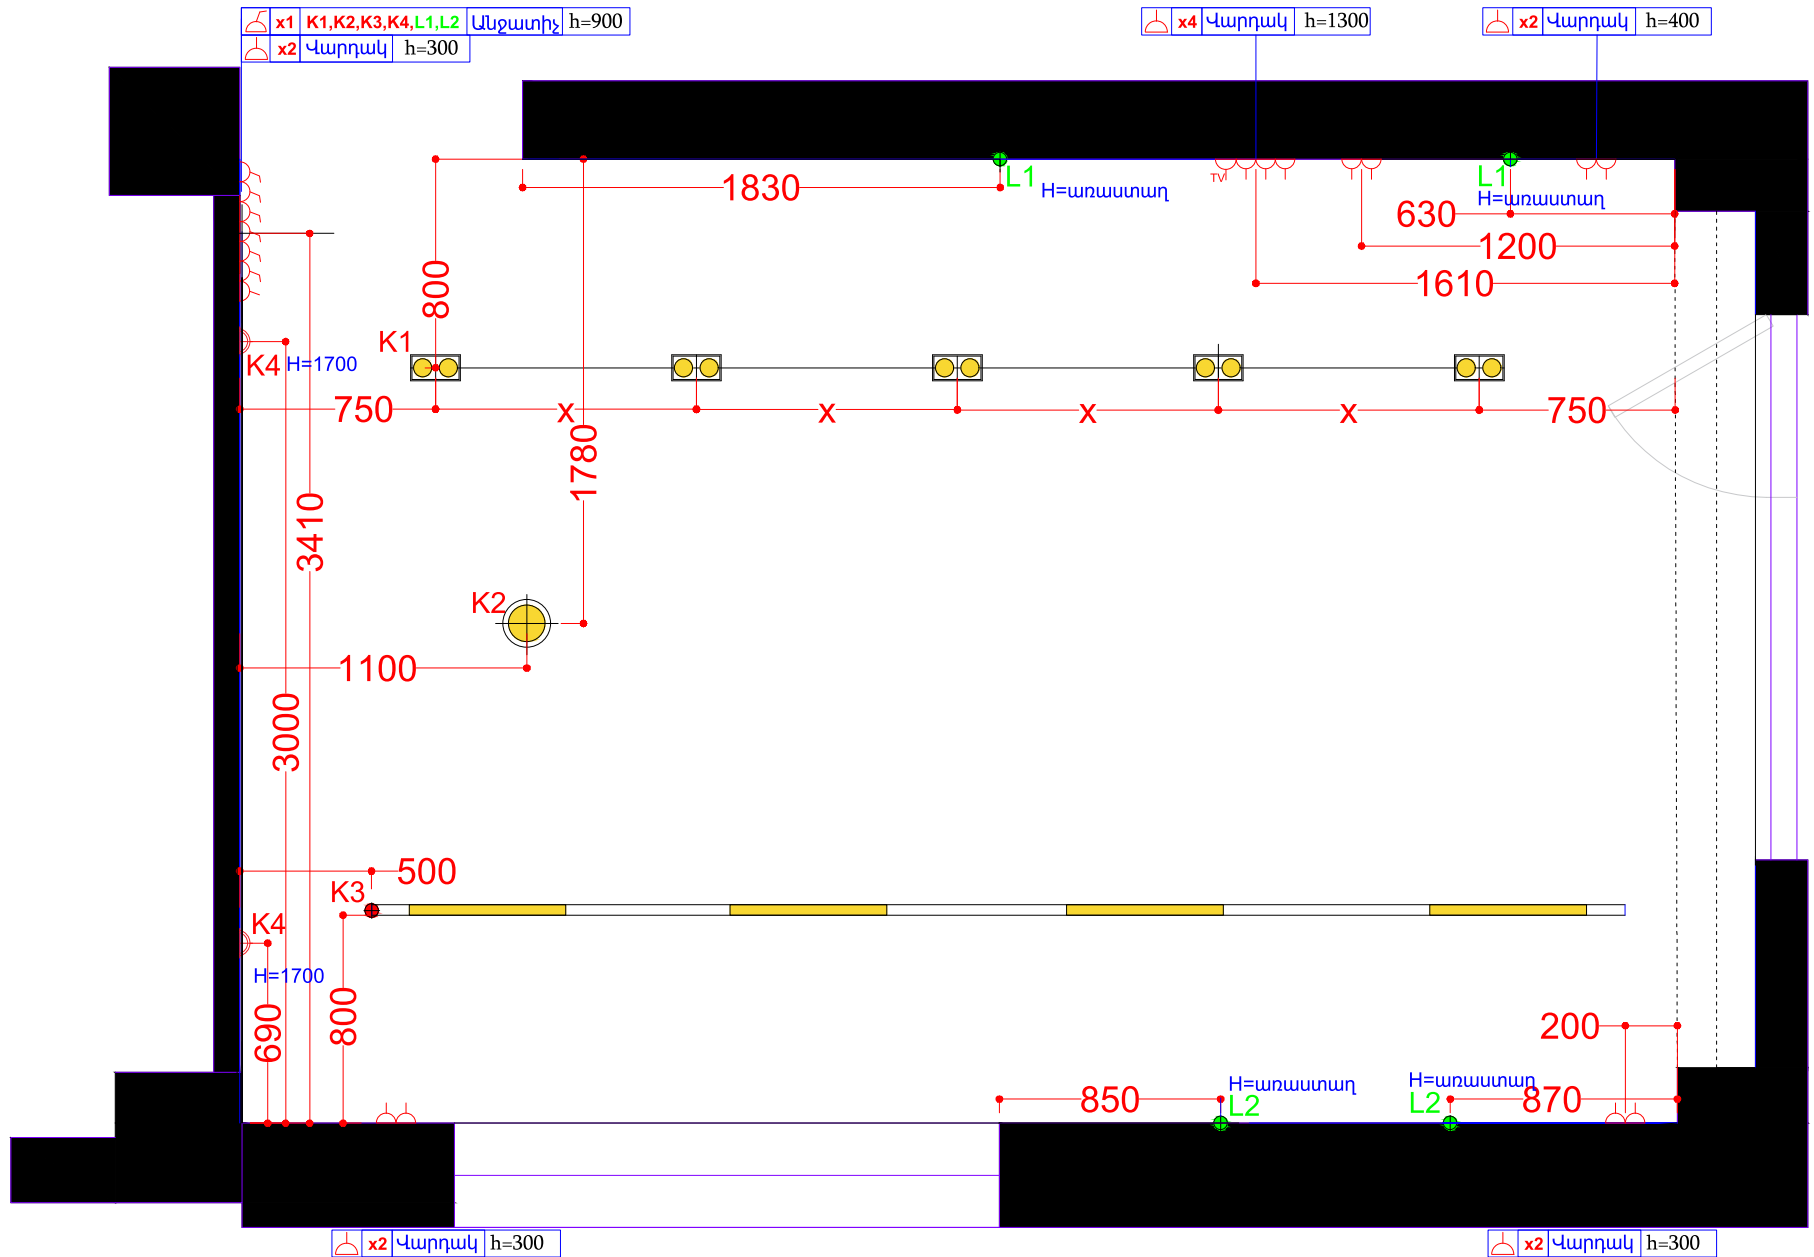

Հարթ ներկ


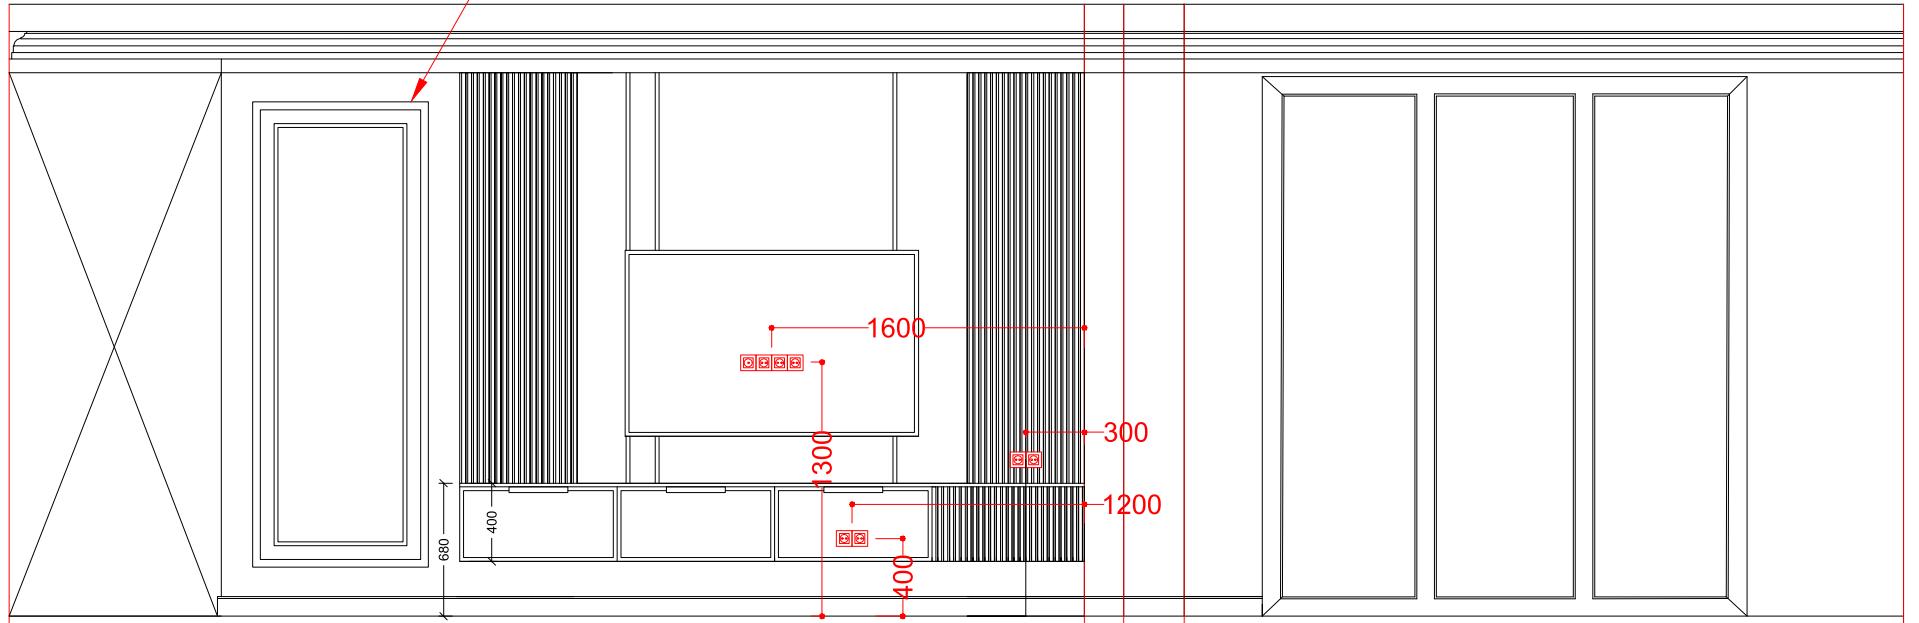


1 2 3 4 5

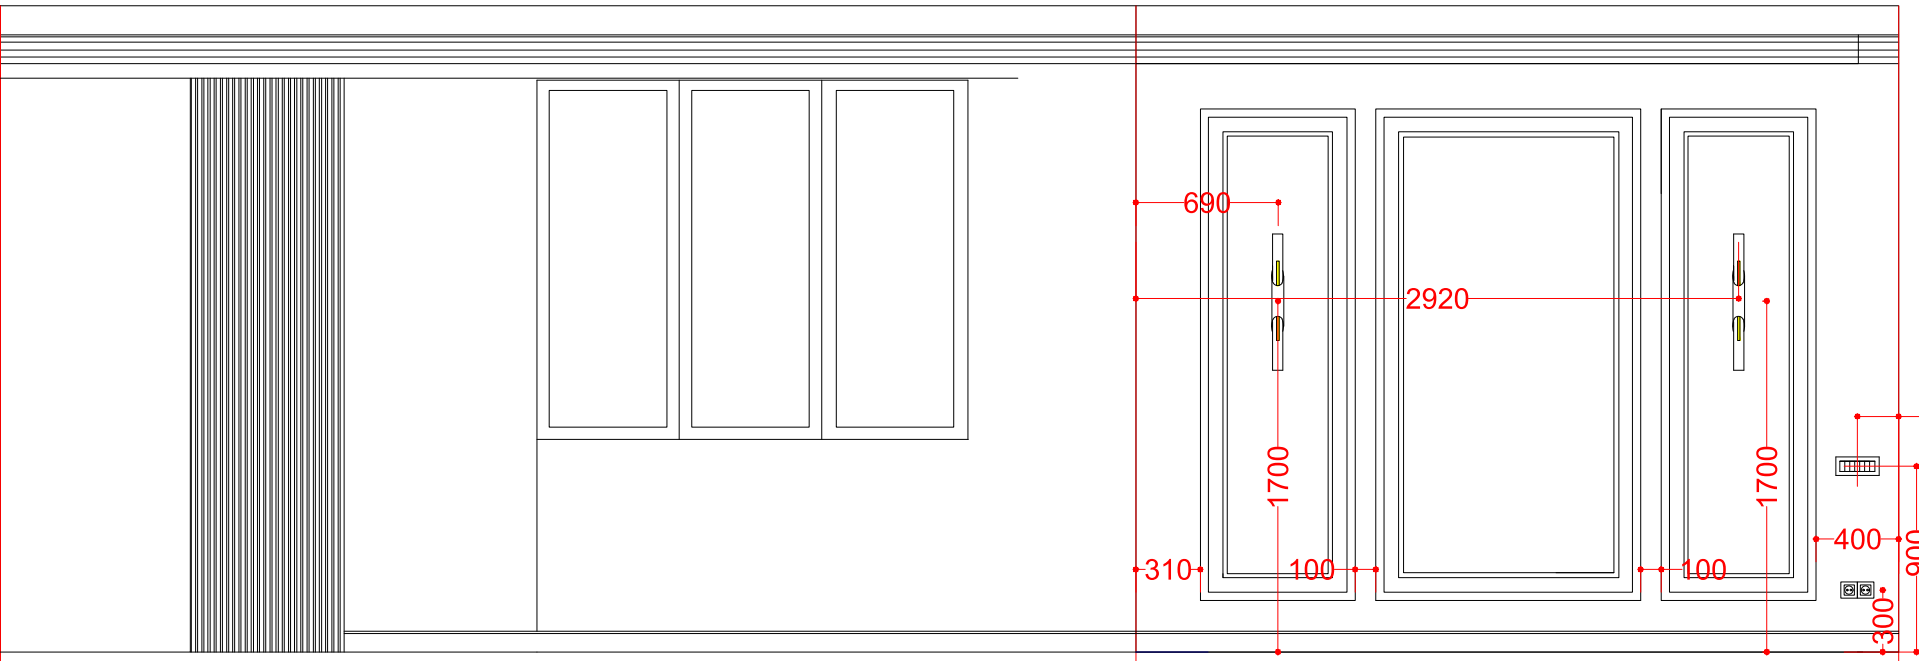


5 8 1

Նշատելյակ Հոսանքի գծագիր

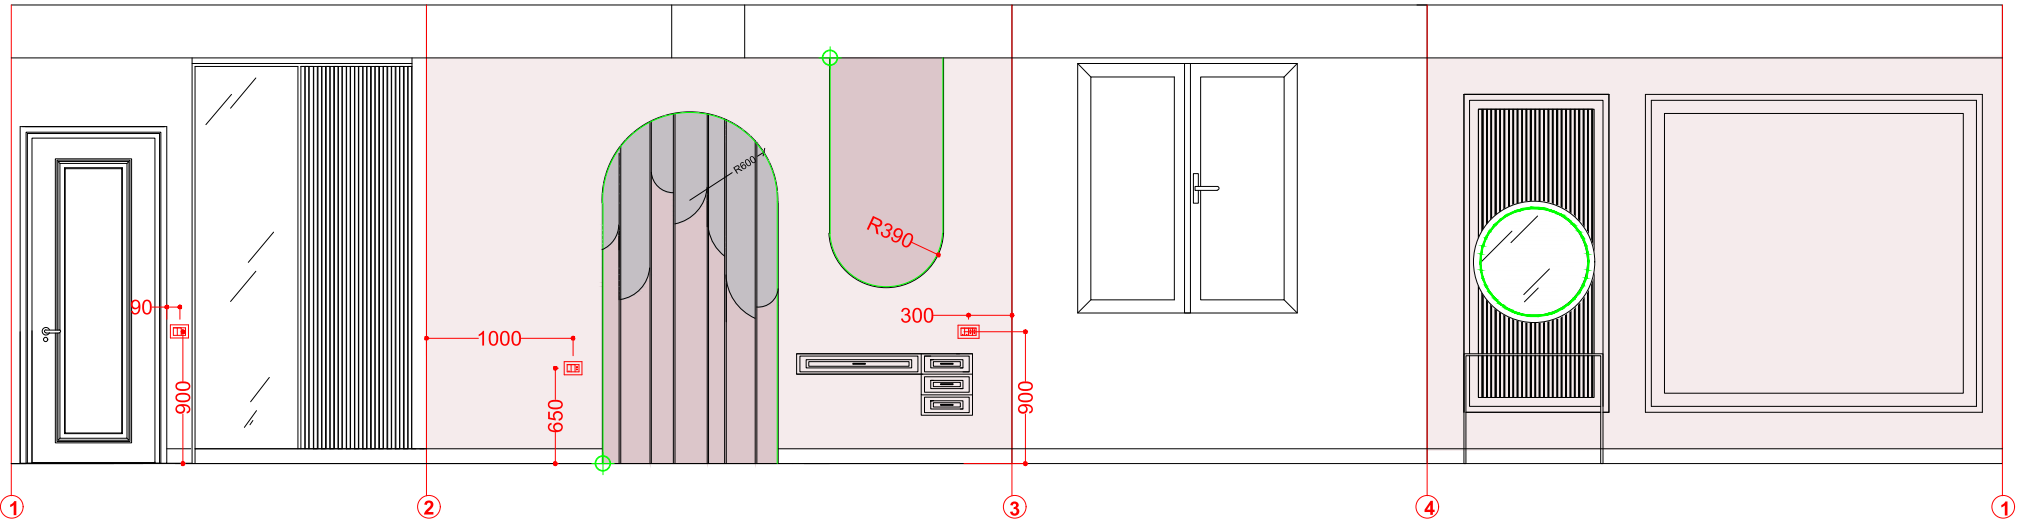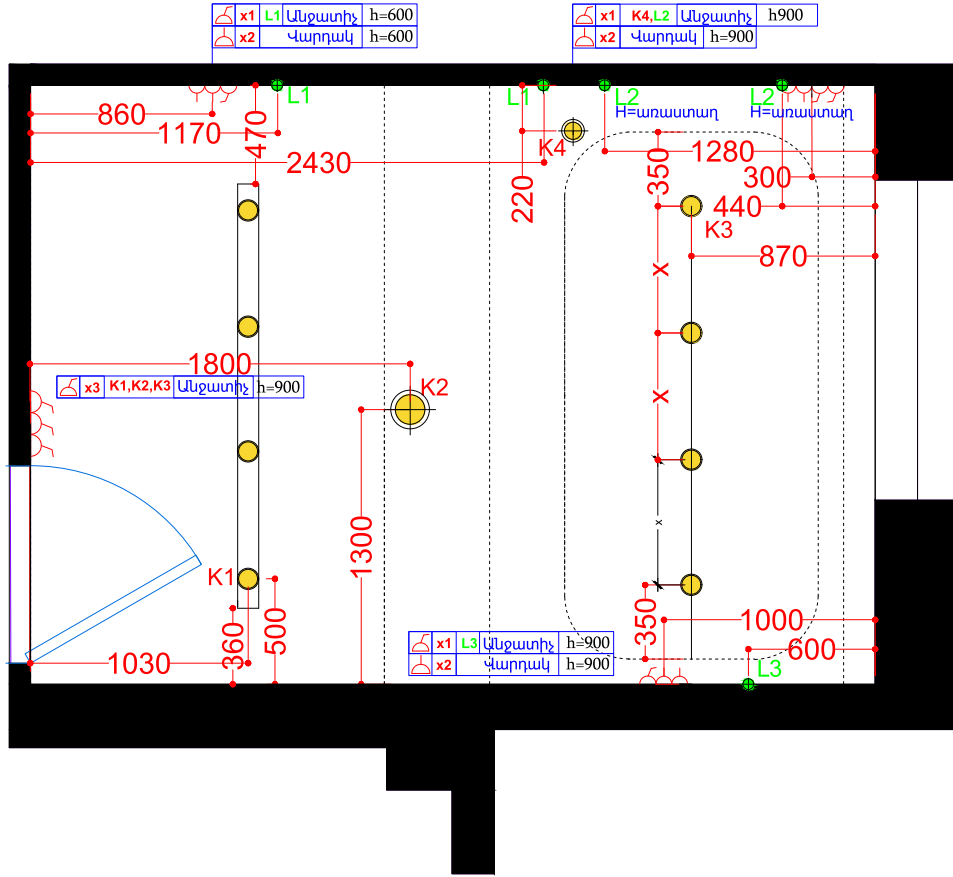


Ննջասենյակ

Յուսակի գծագիր

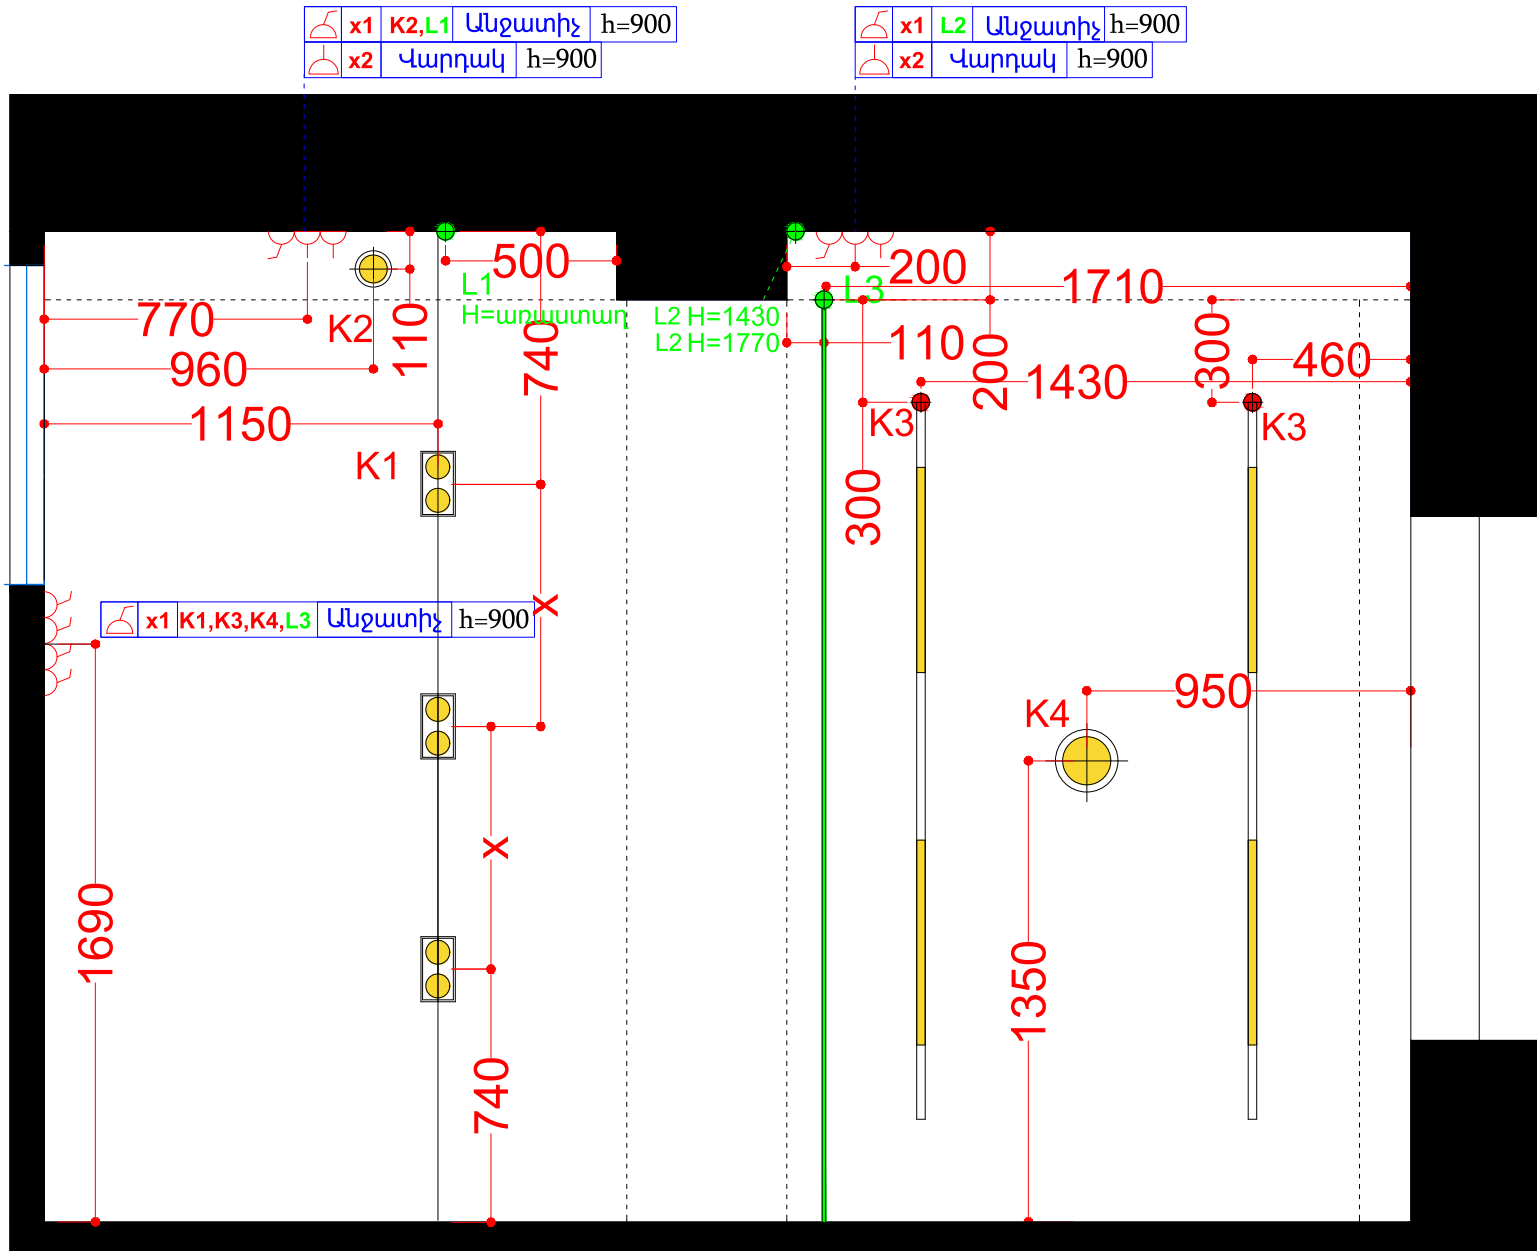


Մաստեր նկատմանակ

Հոսանքի գծագիր

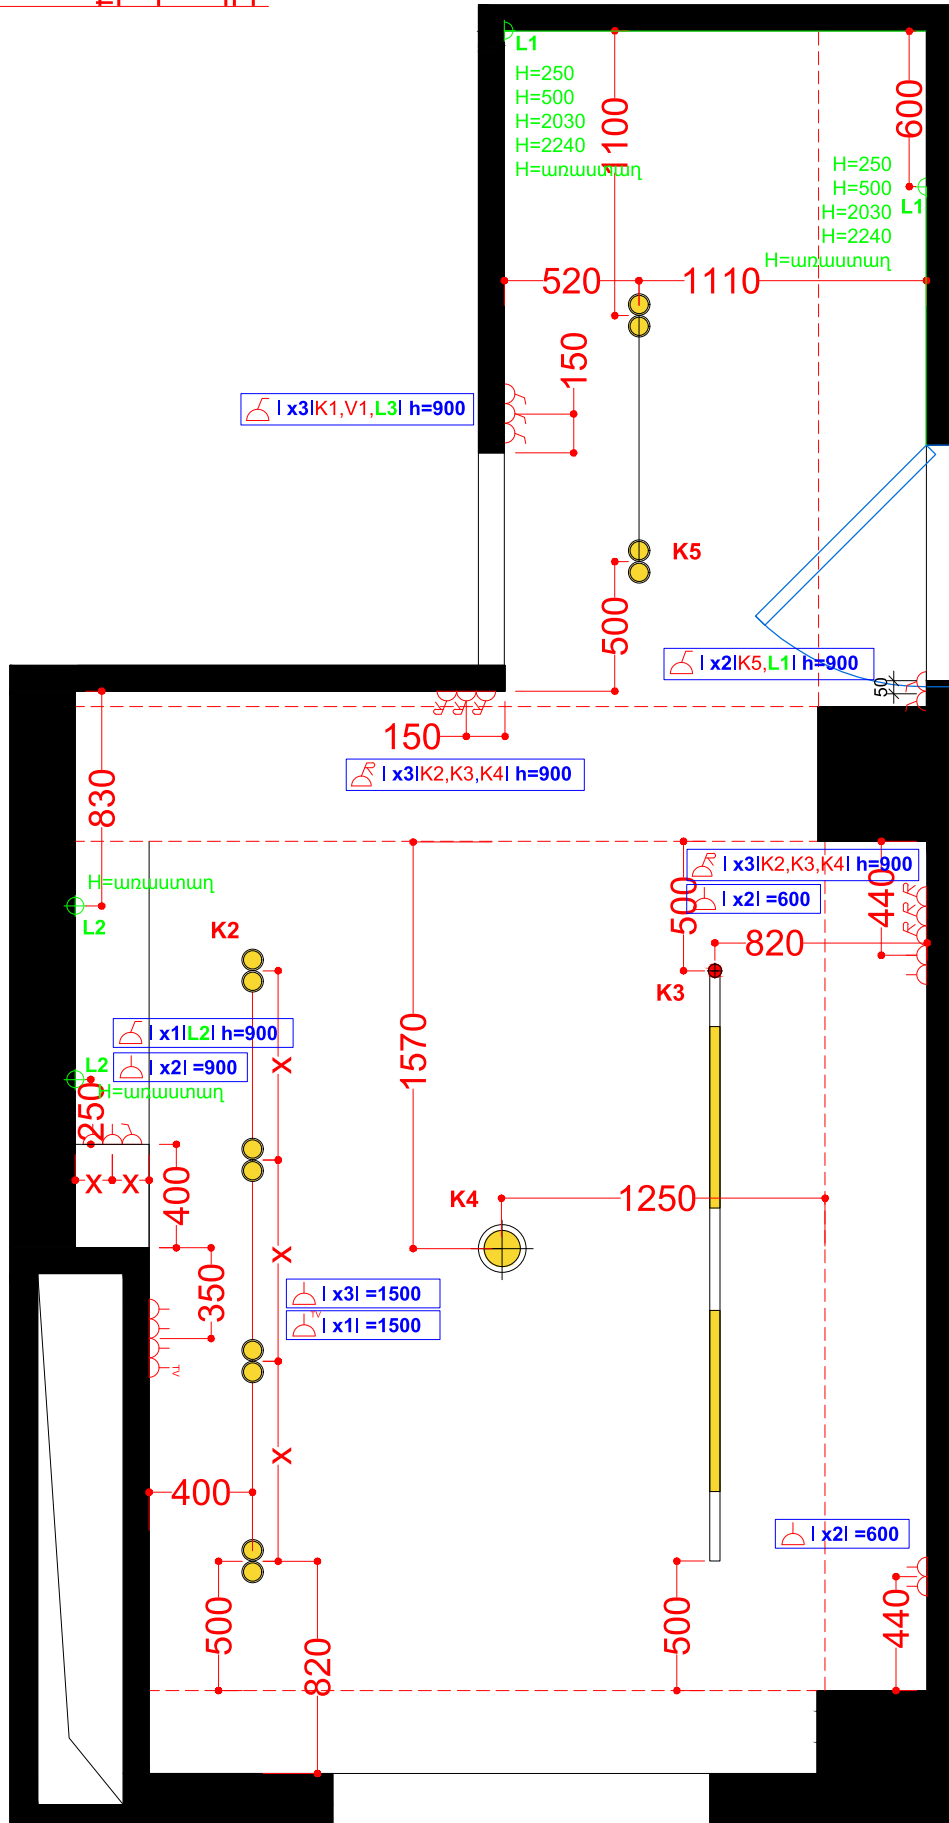

Սանհանգույց
 Հոսանքի գծագիր

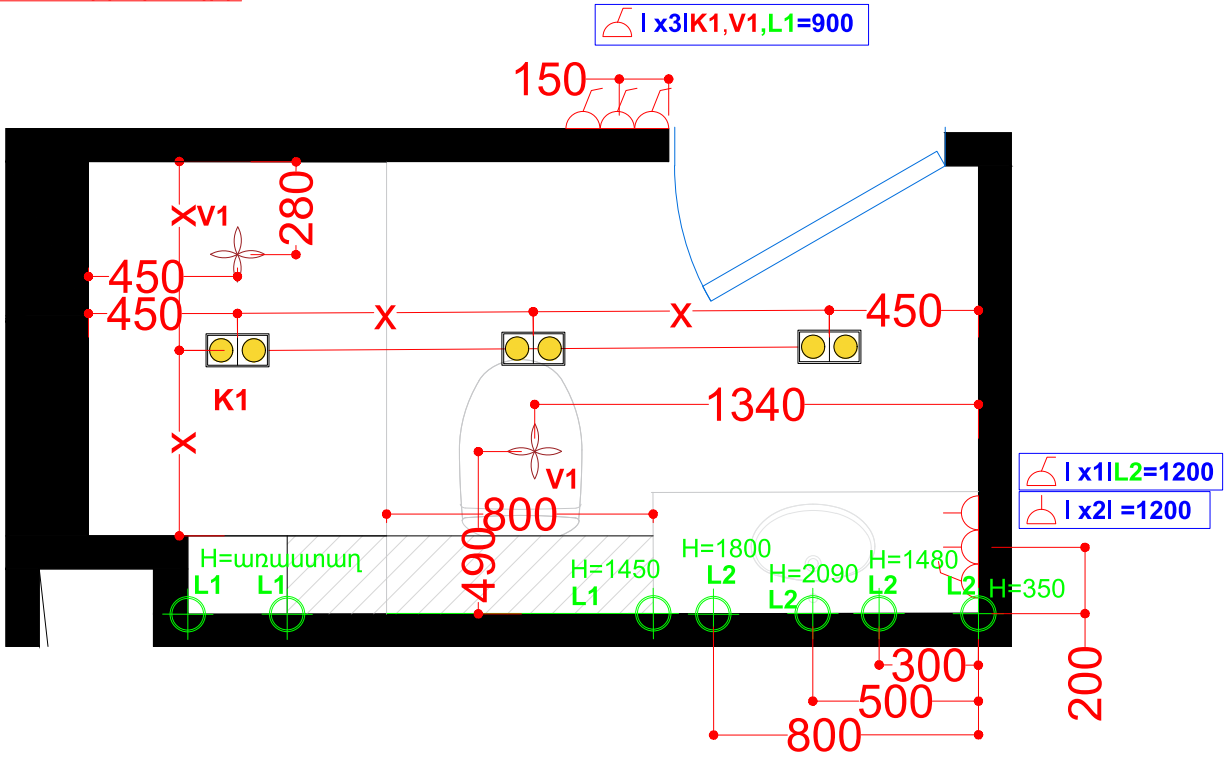

Սանհանգույց-Մաստեր
 Հոսանքի գծագիր

